



РОССИЙСКАЯ ФЕДЕРАЦИЯ
ОБЩЕСТВО С ОГРАНИЧЕННОЙ ОТВЕТСТВЕННОСТЬЮ

ООО "КРИСТАЛЛ"

Индивидуальный жилой дом по адресу:
г. Геленджик, ул. Школьная, 8 –
угол ул. Прибойной, 16, (к/н 23:40:0412004:35)

Заказ:

Заказчик:

Объект: Индивидуальный жилой дом

Юридический адрес:

353460, Краснодарский край, г. Геленджик,
ул. Туристическая 2А, лит. Ж, 3 эт.

Почтовый адрес:

353460, Краснодарский край, г. Геленджик,
ул. Туристическая 2А, лит. Ж, 3 эт.

8 (86141) 27-0-27,

gelendkristall@mail.ru





КРИСТАЛЛ
СТРОИТЕЛЬНАЯ КОМПАНИЯ



РОССИЙСКАЯ ФЕДЕРАЦИЯ
ОБЩЕСТВО С ОГРАНИЧЕННОЙ ОТВЕТСТВЕННОСТЬЮ

ООО "КРИСТАЛЛ"

Индивидуальный жилой дом по адресу:
г. Геленджик, ул. Школьная, 8 –
угол ул. Прибойной, 16, (к/н 23:40:0412004:35)



Генплан М 1:200

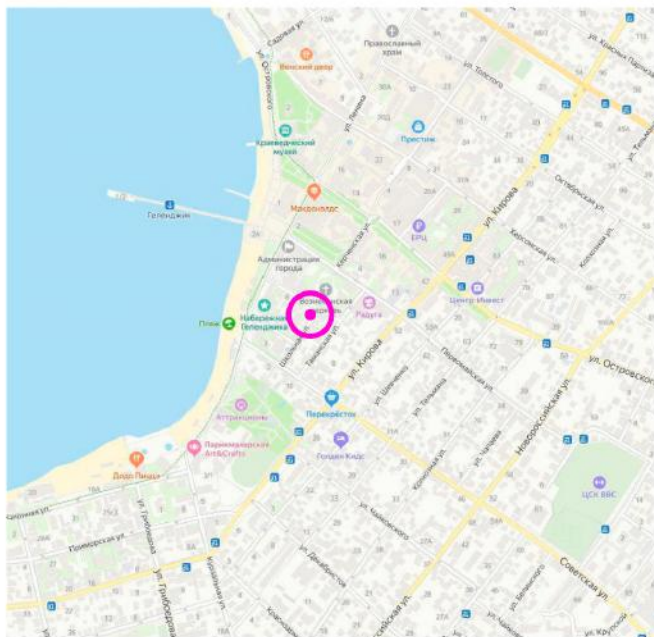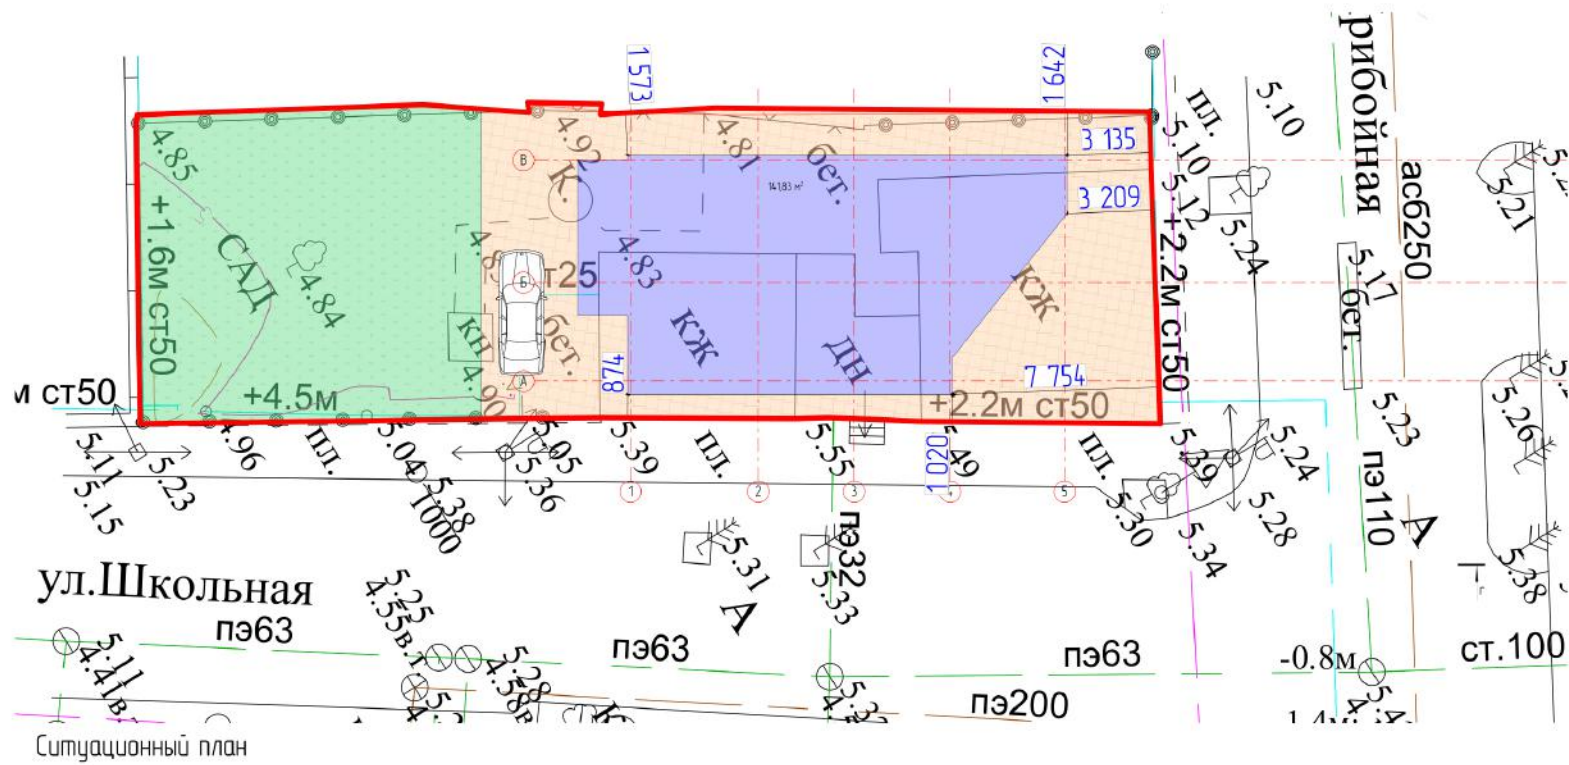

Экспликация

- | | |
|--|----------------------------|
|  | Проектируемый жилой дом |
|  | Газон (Сад) |
|  | Мощение тротуарной плиткой |
|  | Граница земельного участка |



УПРАВЛЕНИЕ АРХИТЕКТУРЫ
И ГРАДОСТРОИТЕЛЬСТВА
АДМИНИСТРАЦИИ
МУНИЦИПАЛЬНОГО ОБРАЗОВАНИЯ
ГОРОД-КУРОРТ ГЕЛЕНДЖИК
Революционная ул., д. 1, г. Геленджик,
Краснодарский край, 353460
Тел/факс: (86141) 3-16-48
E-mail: uag_gel@mail.ru
ОКПО 26384794, ОГРН 1022300778873
ИНН 2304038722, КПП 230430001

Дмитриевой Елизавете Александровне,
Халтурина ул., д.6, кв.6/н,
г.Геленджик, 353460

23.08.19 № 40-52-6604/15-01-Н
На № 6110 от 21.08.19

**Уведомление о соответствии указанных в уведомлении
о планируемых строительстве или реконструкции объекта
индивидуального жилищного строительства или садового дома
параметров объекта индивидуального жилищного строительства
или садового дома установленным параметрам и допустимости
размещения объекта индивидуального жилищного строительства
или садового дома на земельном участке**

«23» августа 2019

№ 600

По результатам рассмотрения уведомления о планируемых строительстве или реконструкции объекта индивидуального жилищного строительства или садового дома или уведомления об изменении параметров планируемого строительства или реконструкции объекта индивидуального жилищного строительства или садового дома (далее - уведомление), направленного 21.08.2019, зарегистрированного 21.08.2019 вх.№6110, уведомляем о соответствии указанных в уведомлении параметров объекта индивидуального жилищного строительства или садового дома установленным параметрам и допустимости размещения объекта индивидуального жилищного строительства или садового дома на земельном участке с кадастровым номером 23:40:0412004:35 по адресу: 353460, Краснодарский край, г.Геленджик, ул.Школьная, 7 – угол ул.Прибойной, 16 (количество надземных этажей объекта – 3, подземный этаж -1, предельная высота – 20,0 м, площадь застройки – 172,0 кв.м).

Исполняющий обязанности
начальника управления



М.П.

И.В. Сидельникова
3-41-95



Н.Р. Исакова

Установка защитного тротуара по адресу:
г. Геленджик, ул. Школьная, 7 – угол ул. Прибойной, 16
к/н 23:40:0412004:35

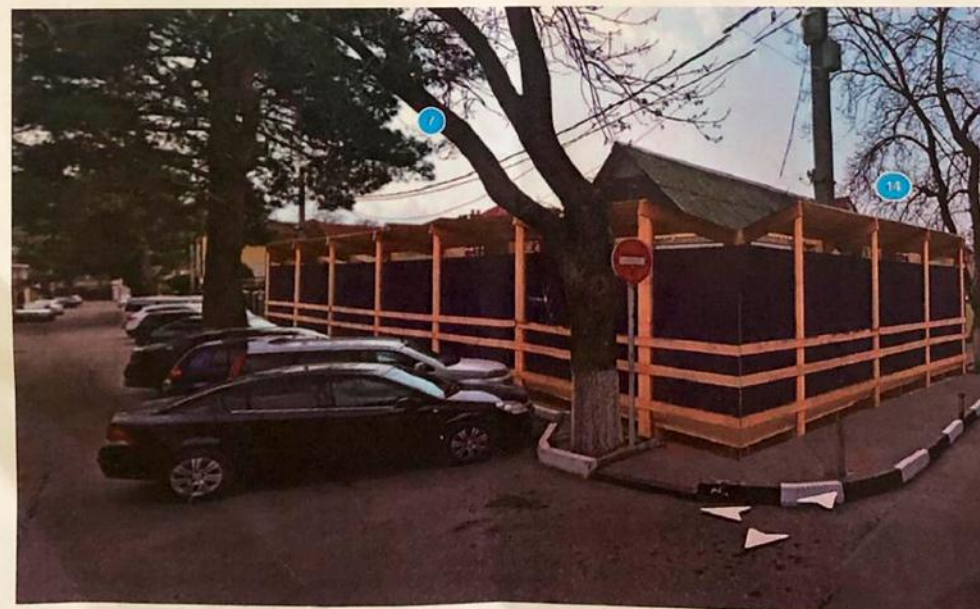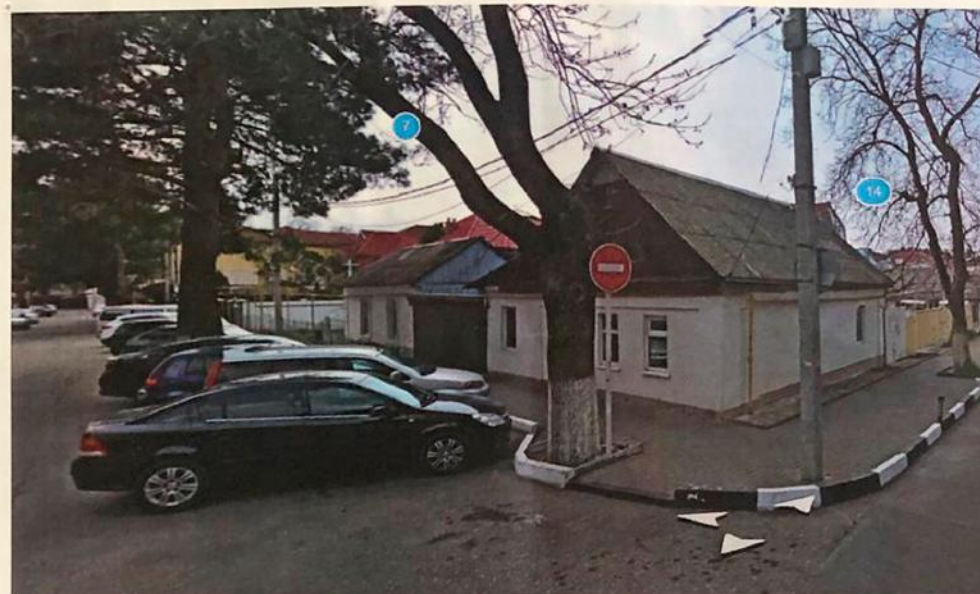



**АДМИНИСТРАЦИЯ
МУНИЦИПАЛЬНОГО
ОБРАЗОВАНИЯ
ГОРОД-КУРОРТ ГЕЛЕНДЖИК**

Революционная ул., д. 1, г. Геленджик,
Краснодарский край, 353460
Тел.: (86141) 2-09-01, (86141) 2-09-03
Факс: (86141) 2-09-00
E-mail: gelendzhik@mo.krasnodar.ru
ОКПО 04019462 ОГРН 1022300777840
ИНН 2304026276 КПП 230401001

30.12.2020 № 44.19-6129/10-08

На № _____ от _____

Дмитриевой Е.А.
Школьная ул., д. 7,
г. Геленджик, 353400

О рассмотрении обращения

Уважаемая Елизавета Александровна!

Администрация муниципального образования город-курорт Геленджик не возражает в установке временного защитного навеса над тротуаром по адресу: ул. Школьная, 7 - угол ул. Прибойная, 16 в период с 18 января 2021 года по 18 мая 2021 года.

Заместитель главы
муниципального образования
город-курорт Геленджик

А.А. Грачев

Е.А. Семёнова
3-16-48